




Einwohnergemeinde Walliswil bei Niederbipp

Überbauungsordnung "Kiesgrube Walliswil"

Änderung im geringfügigen Verfahren nach Art. 122 Abs. 7 BauV

Änderung Überbauungsplan I - Rodung und Abbau

Auflage

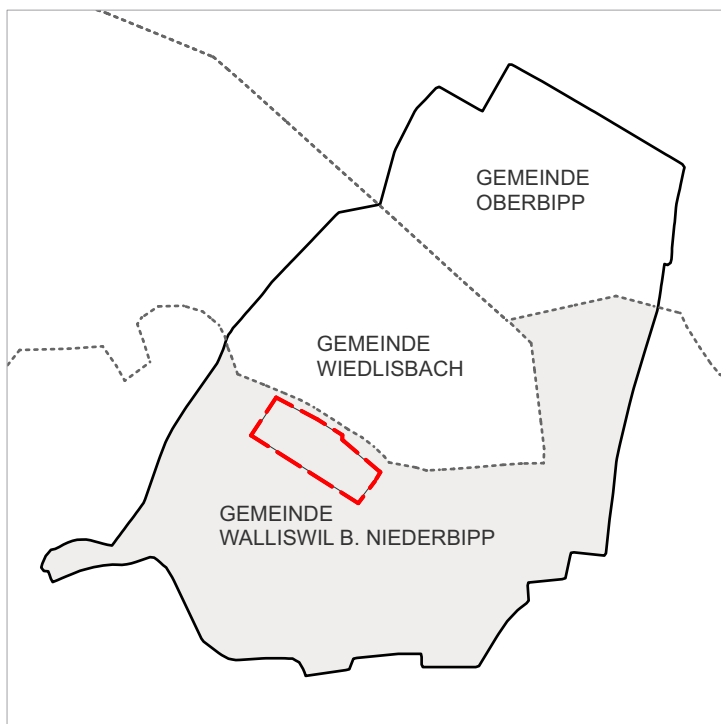

Die Änderung beinhaltet:

- **Änderung Überbauungsplan I - Rodung und Abbau**
- Erläuterungsbericht (Bericht nach Art. 47 RPV)

Bern, 28. April 2025


2099_340_Aend_UeO_KG_Walliswil.vwx - mo/bb

Massstab: 1:2'000

Planformat: A4


GEMEINDE WIEDLISBACH

Etappe 1 (Aktuelles Abbaugebiet)

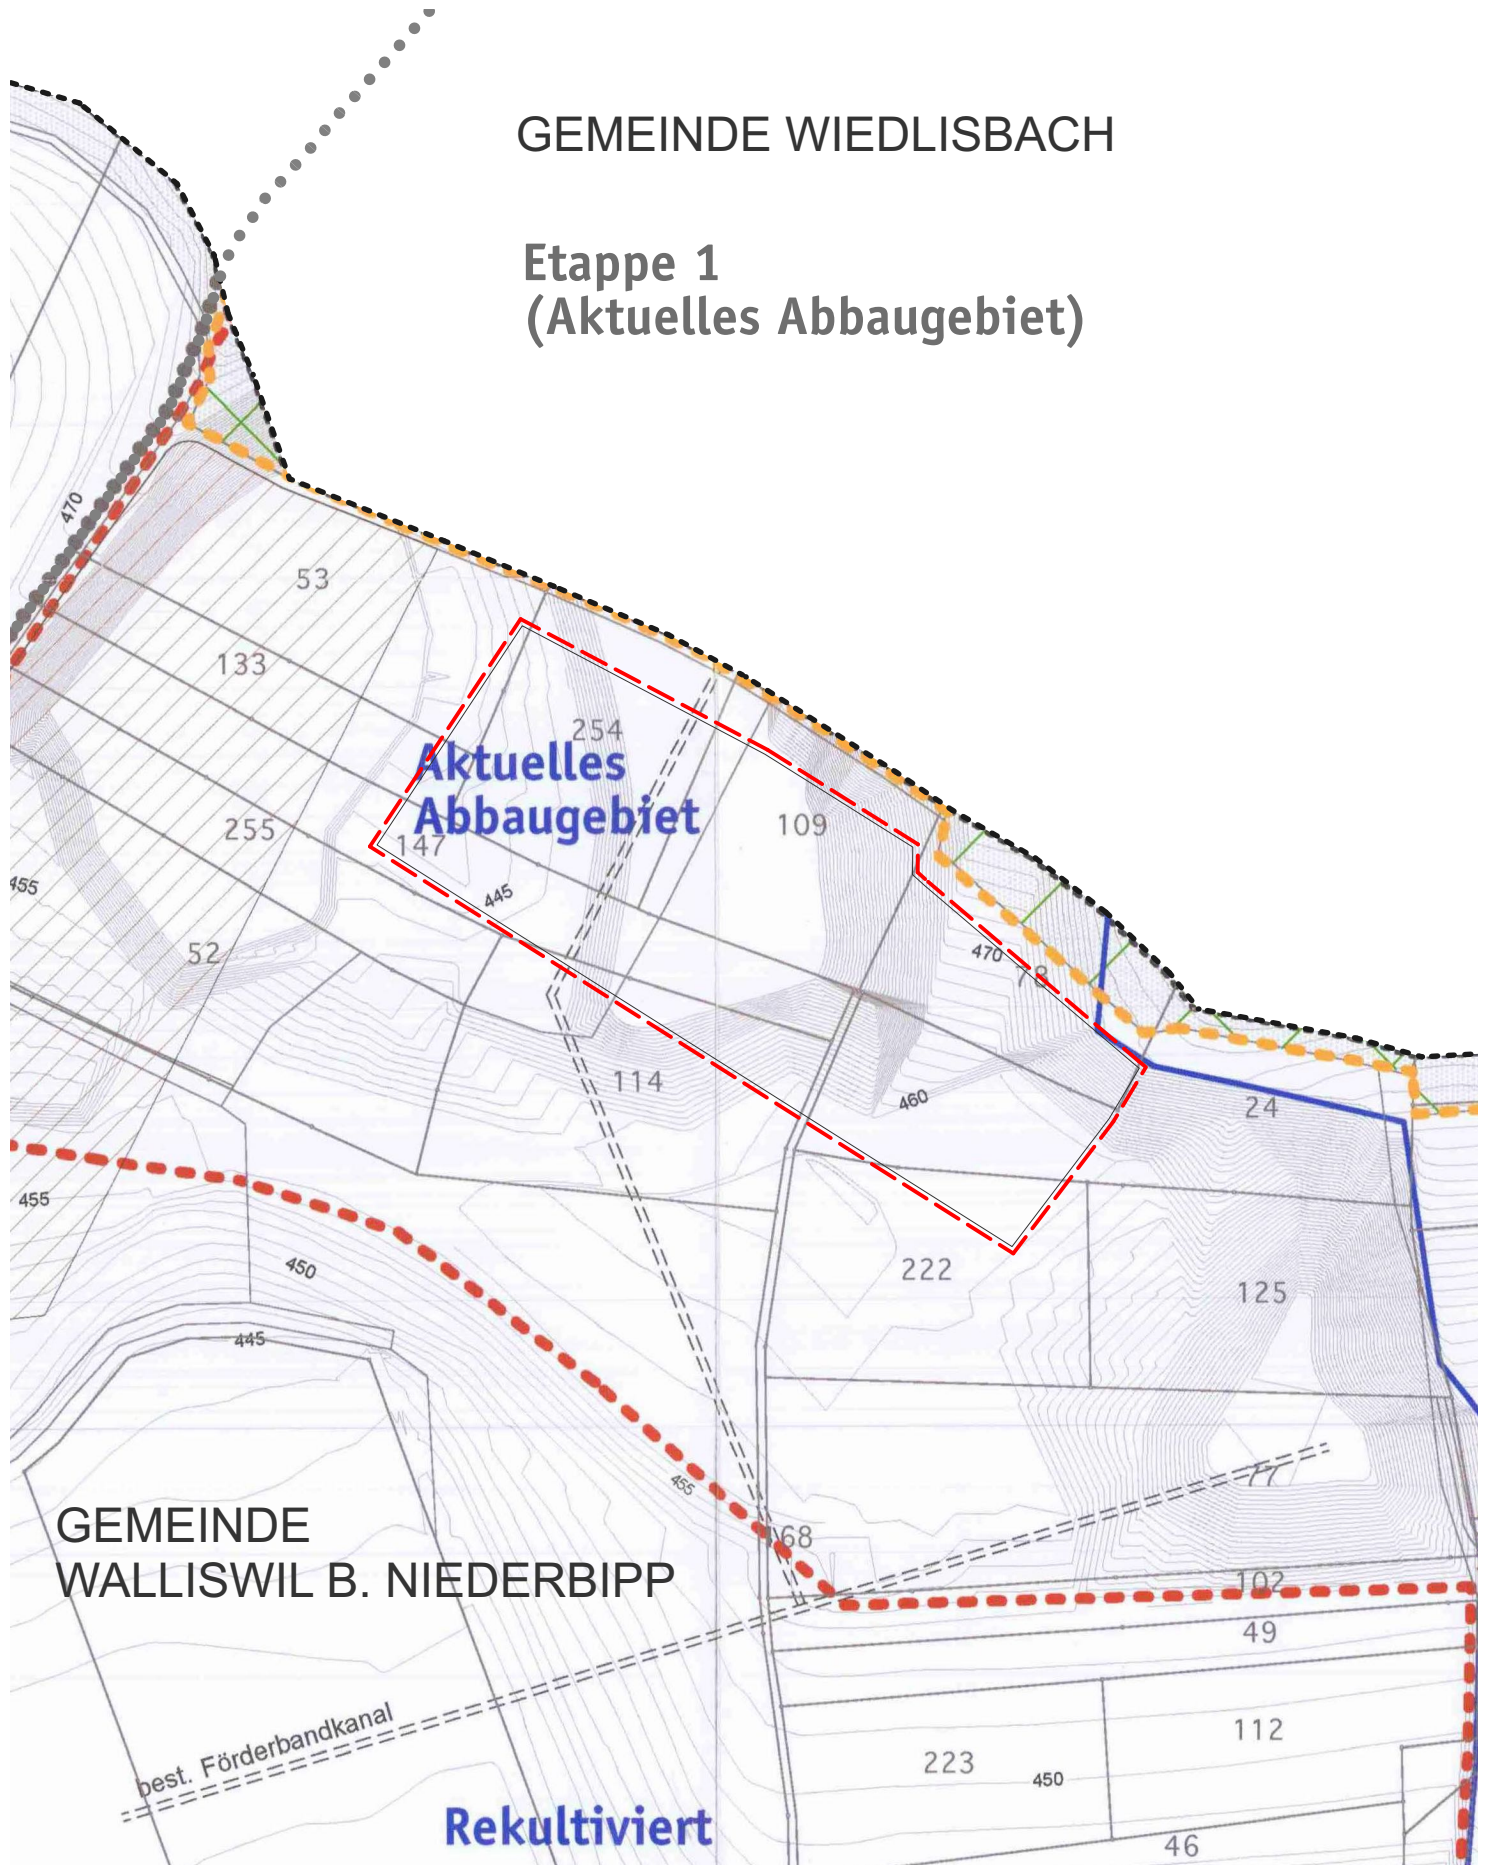


GEMEINDE WIEDLISBACH

Etappe 1
(Aktuelles Abbaugebiet)

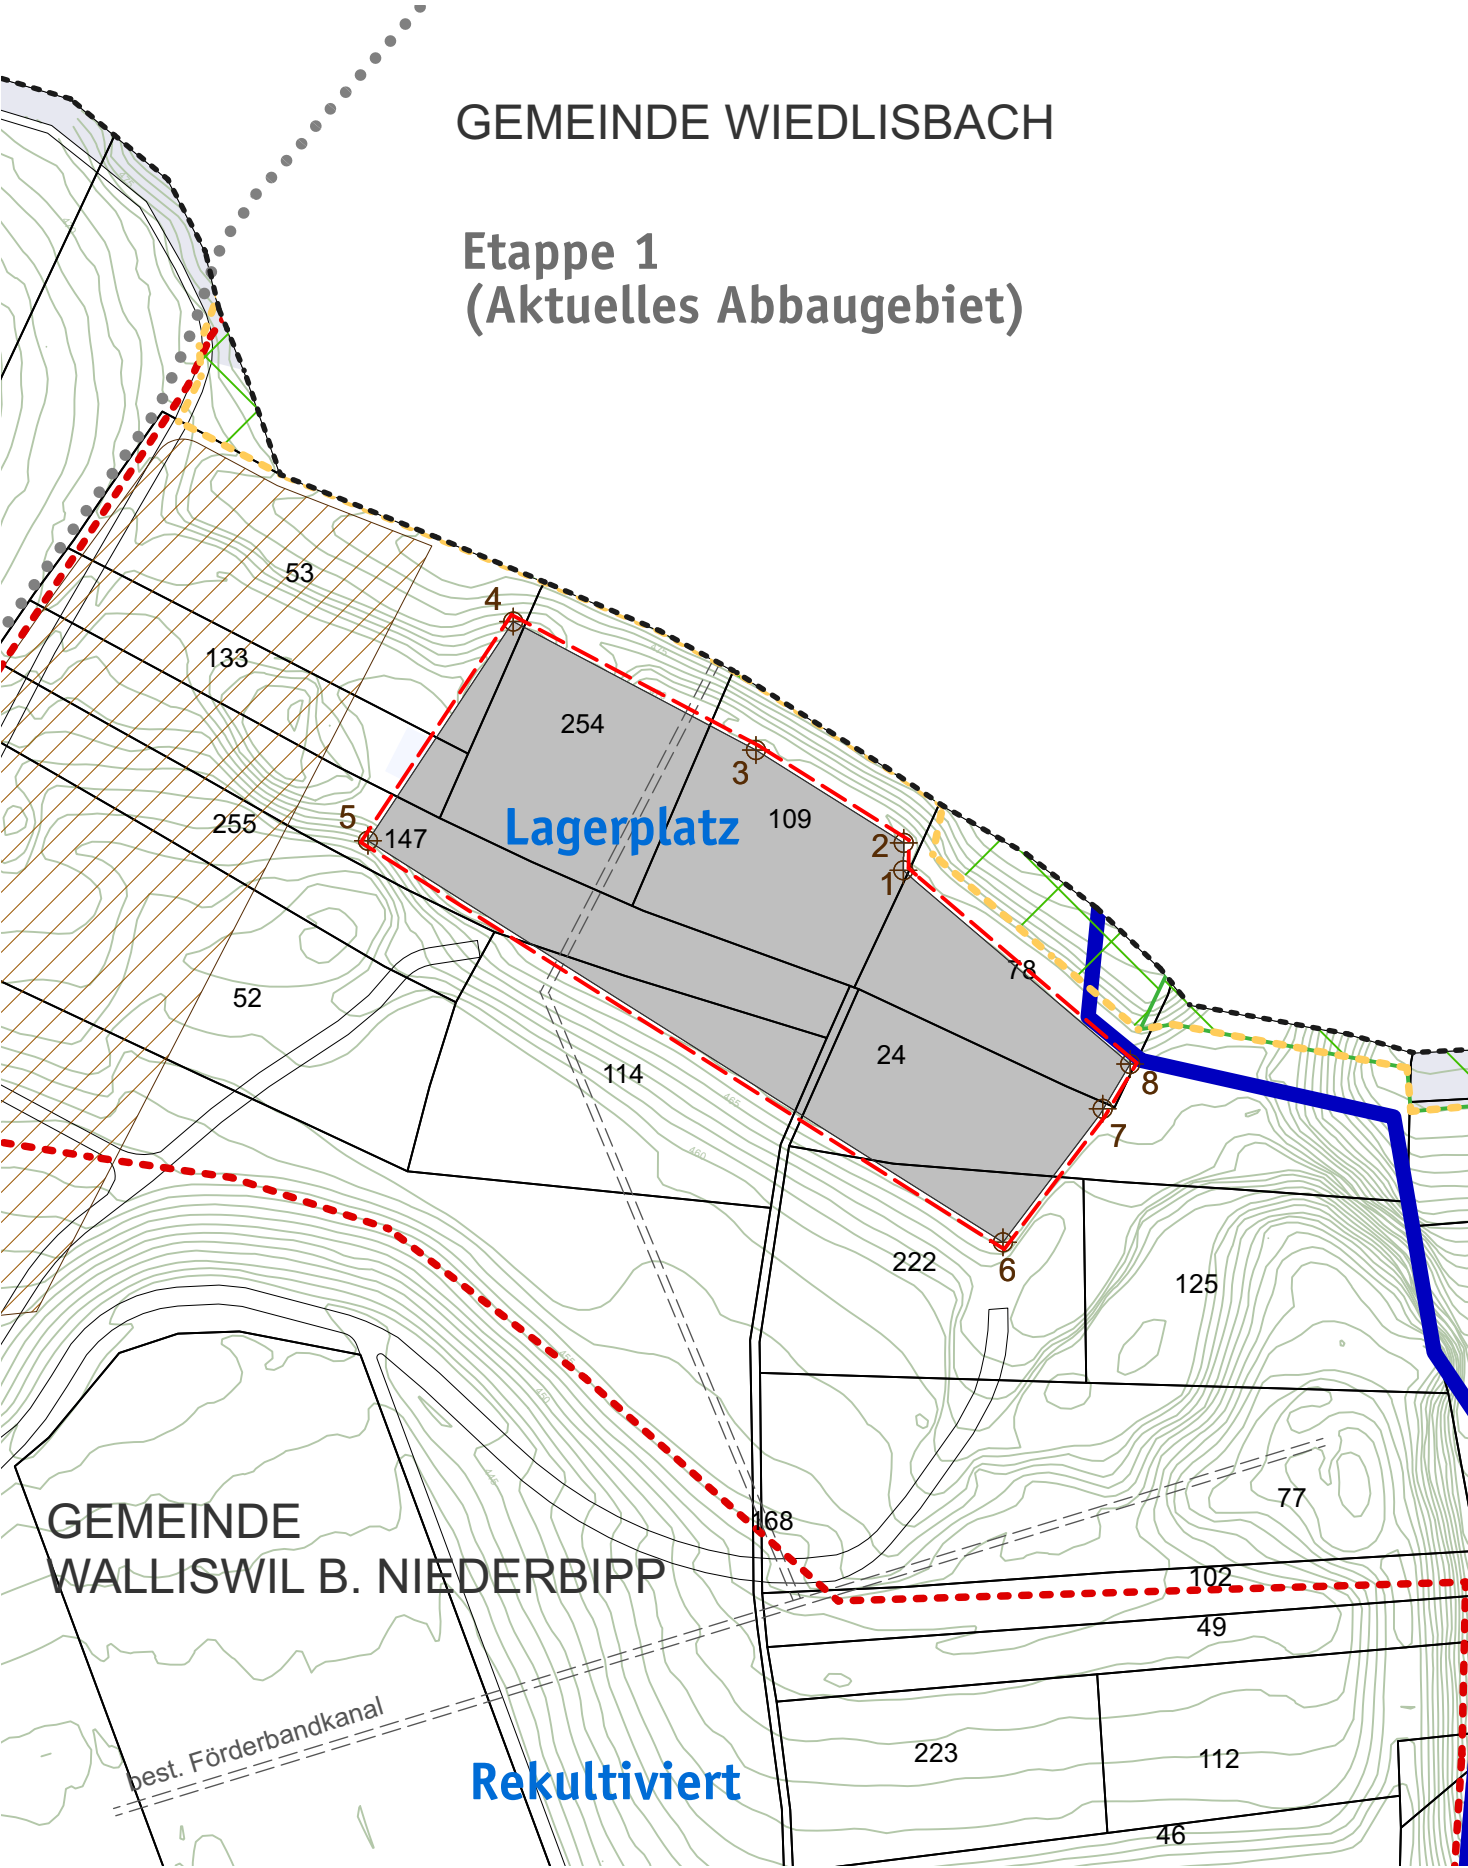

GEMEINDE
WALLISWIL B. NIEDERBIPP

Rekultiviert

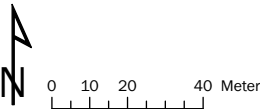



Änderungsperimeter

Legende

UeV Art.



Wirkungsbereich

Änderungen Walliswil bei Niederbipp

Festlegung



Lagerplatz für Zwischendepots

11 bis

Unveränderte Inhalte

Abbau



Abbauperimeter

6



Abbauetappen 3.1 - 3.2

7



Waldbodendepot

4

Hinweise



durch den Abbau betroffene Waldfläche: temporäre Rodung

18



Rodungsperimeter

5



Höhenkurven (Äquidistanz 1m Zustand bestehend)



Parzellen



Gemeindegrenzen



Wald



unterirdisches Transportband

Koordinatenpunkte (LV95)



	E	N
1	2'619'029.8	1'232'131.3
2	2'619'029.9	1'232'138.5
3	2'618'990.8	1'232'163.1
4	2'618'926.5	1'232'197.1
5	2'618'888.1	1'232'139.1
6	2'619'056.1	1'232'032.9
7	2'619'082.5	1'232'068.2
8	2'619'089.8	1'232'080.0

Genehmigungsvermerke

Publikation im Amtsblatt vom
Publikation im amtlichen Anzeiger vom
Öffentliche Auflage vom

Einspracheverhandlung am
Erledigte Einsprachen
Unerledigte Einsprachen
Rechtsverwahrungen

Beschlossen durch den Gemeinderat Walliswil b. Niederbipp am

Der Präsident

Die Sekretärin

Bekanntmachung nach Art. 122 Abs. 8 BauV am

Die Richtigkeit dieser Angaben bescheinigt:
Walliswil b. Niederbipp, den

Die Gemeindeschreiberin

**Genehmigt durch das Amt für Gemeinden
und Raumordnung am**