




Einwohnergemeinde Walliswil bei Niederbipp

Überbauungsordnung "Kiesgrube Walliswil"

Änderung im geringfügigen Verfahren nach Art. 122 Abs. 7 BauV

Änderung Überbauungsplan I - Rodung und Abbau

Genehmigung

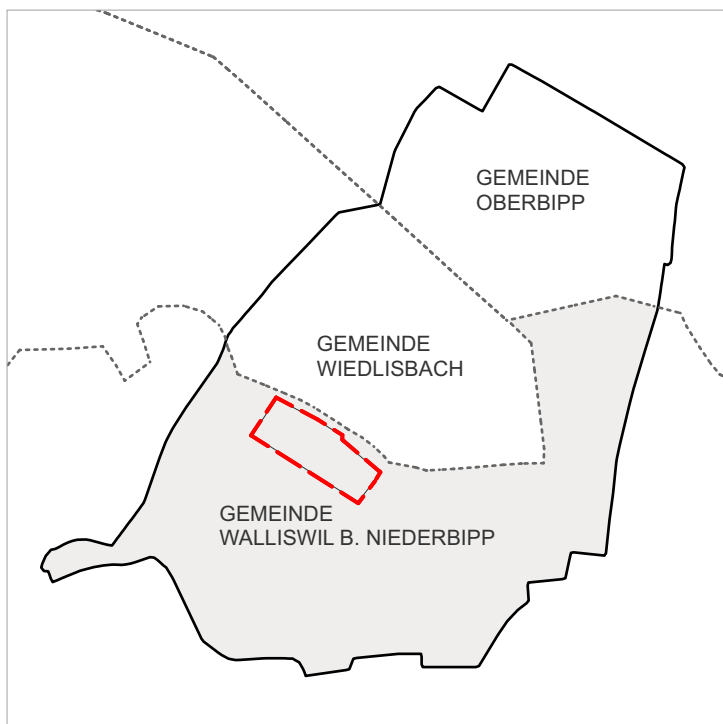

Die Änderung beinhaltet:

- **Änderung Überbauungsplan I - Rodung und Abbau**
- Erläuterungsbericht (Bericht nach Art. 47 RPV)

Bern, 13. Oktober 2025


2099_340_Aend_UeO_KG_Walliswil.vwx - mo/bb

Massstab: 1:2'000

Planformat: A4


GEMEINDE WIEDLISBACH

Etappe 1 (Aktuelles Abbaugebiet)

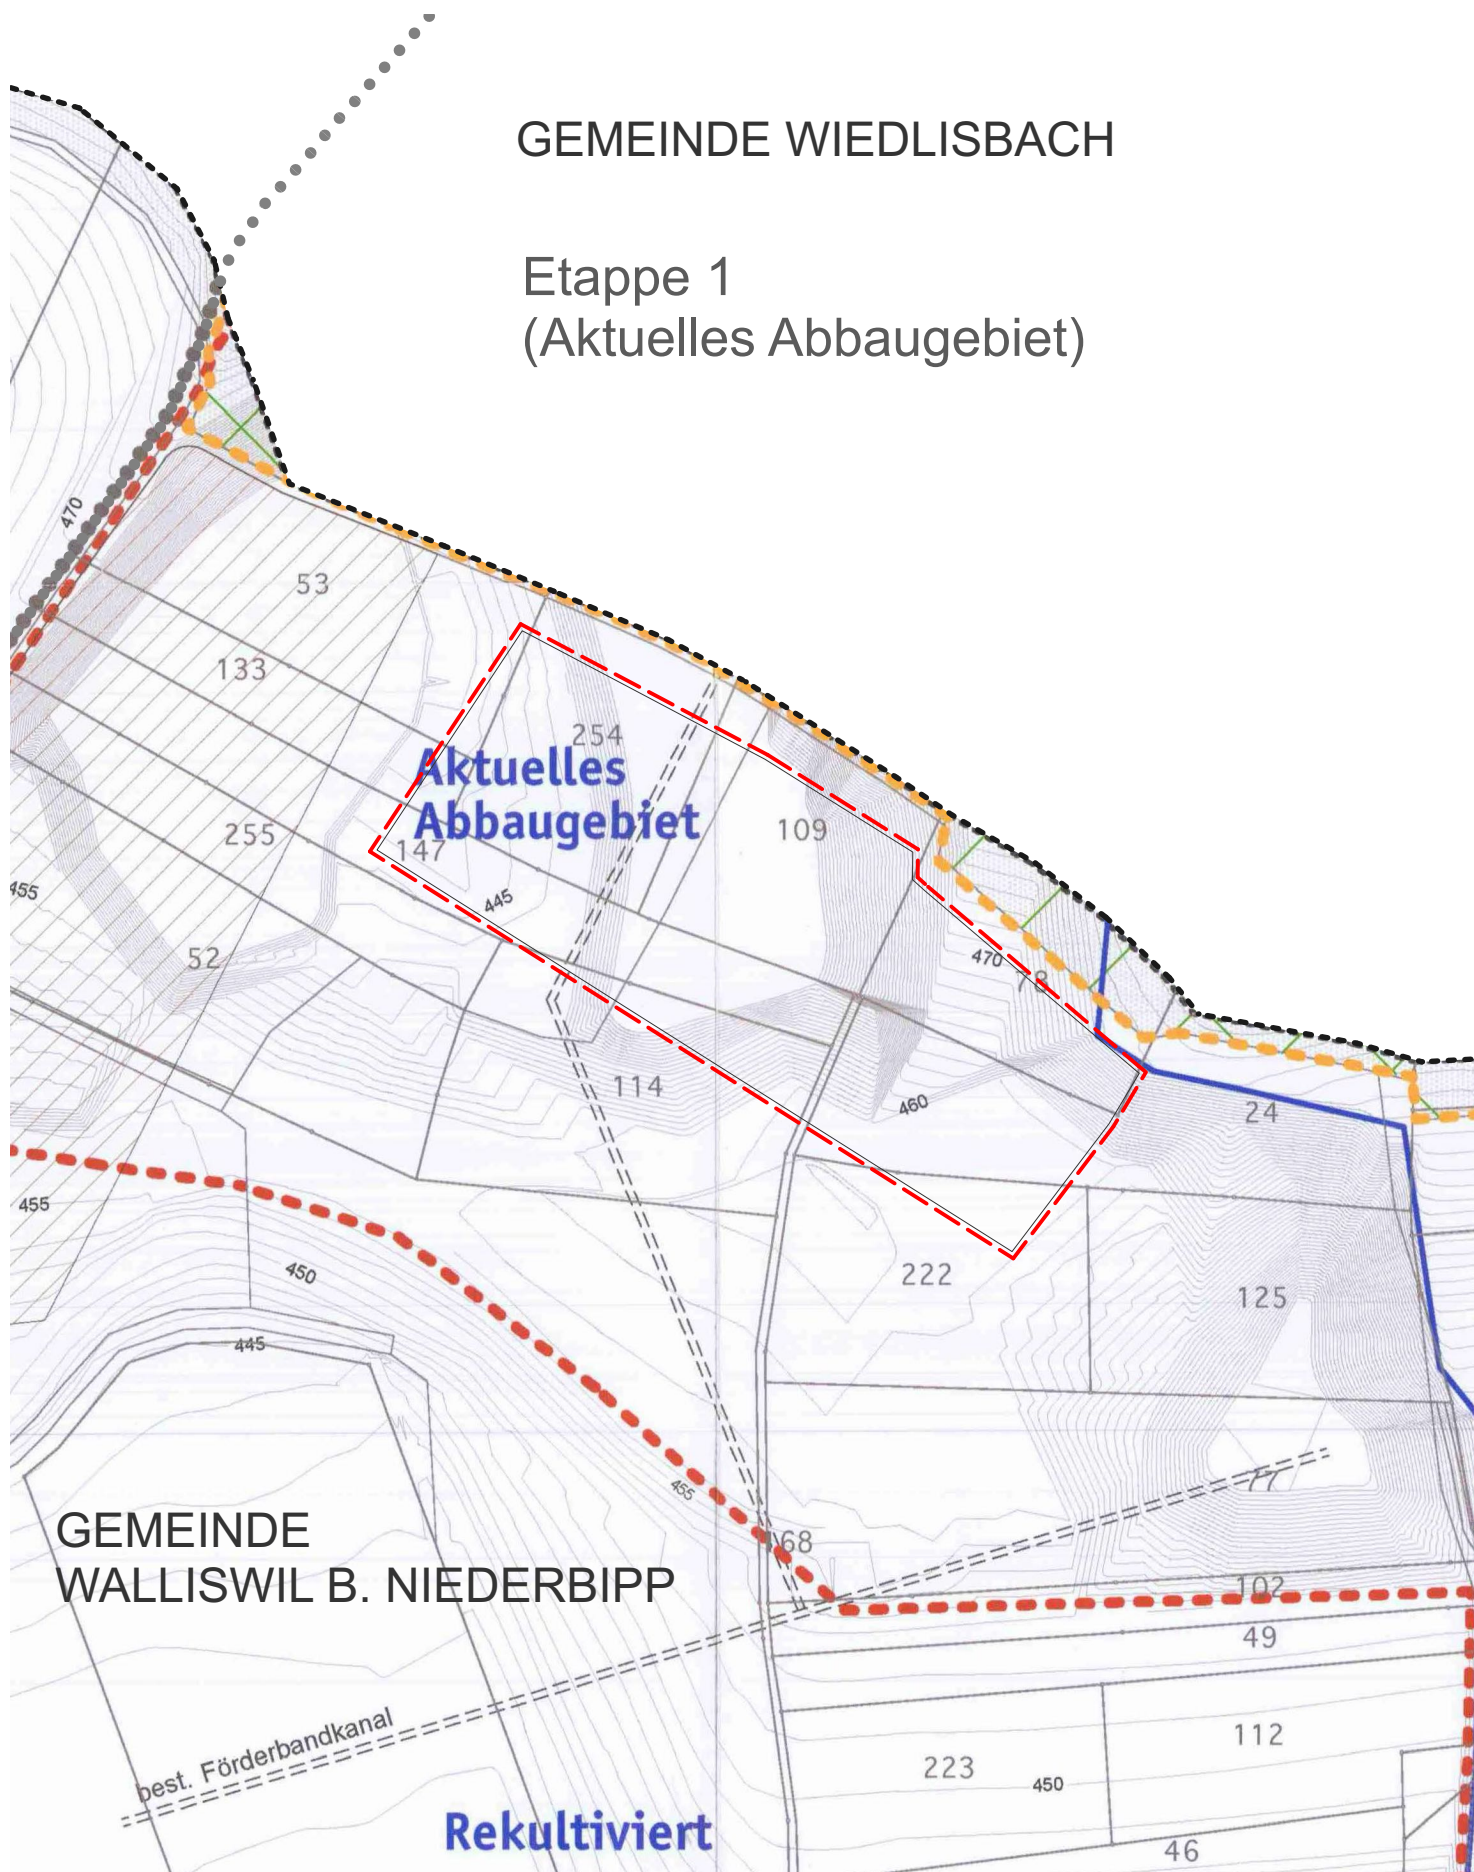

GEMEINDE WIEDLISBACH

Etappe 1
(Aktuelles Abbaugebiet)

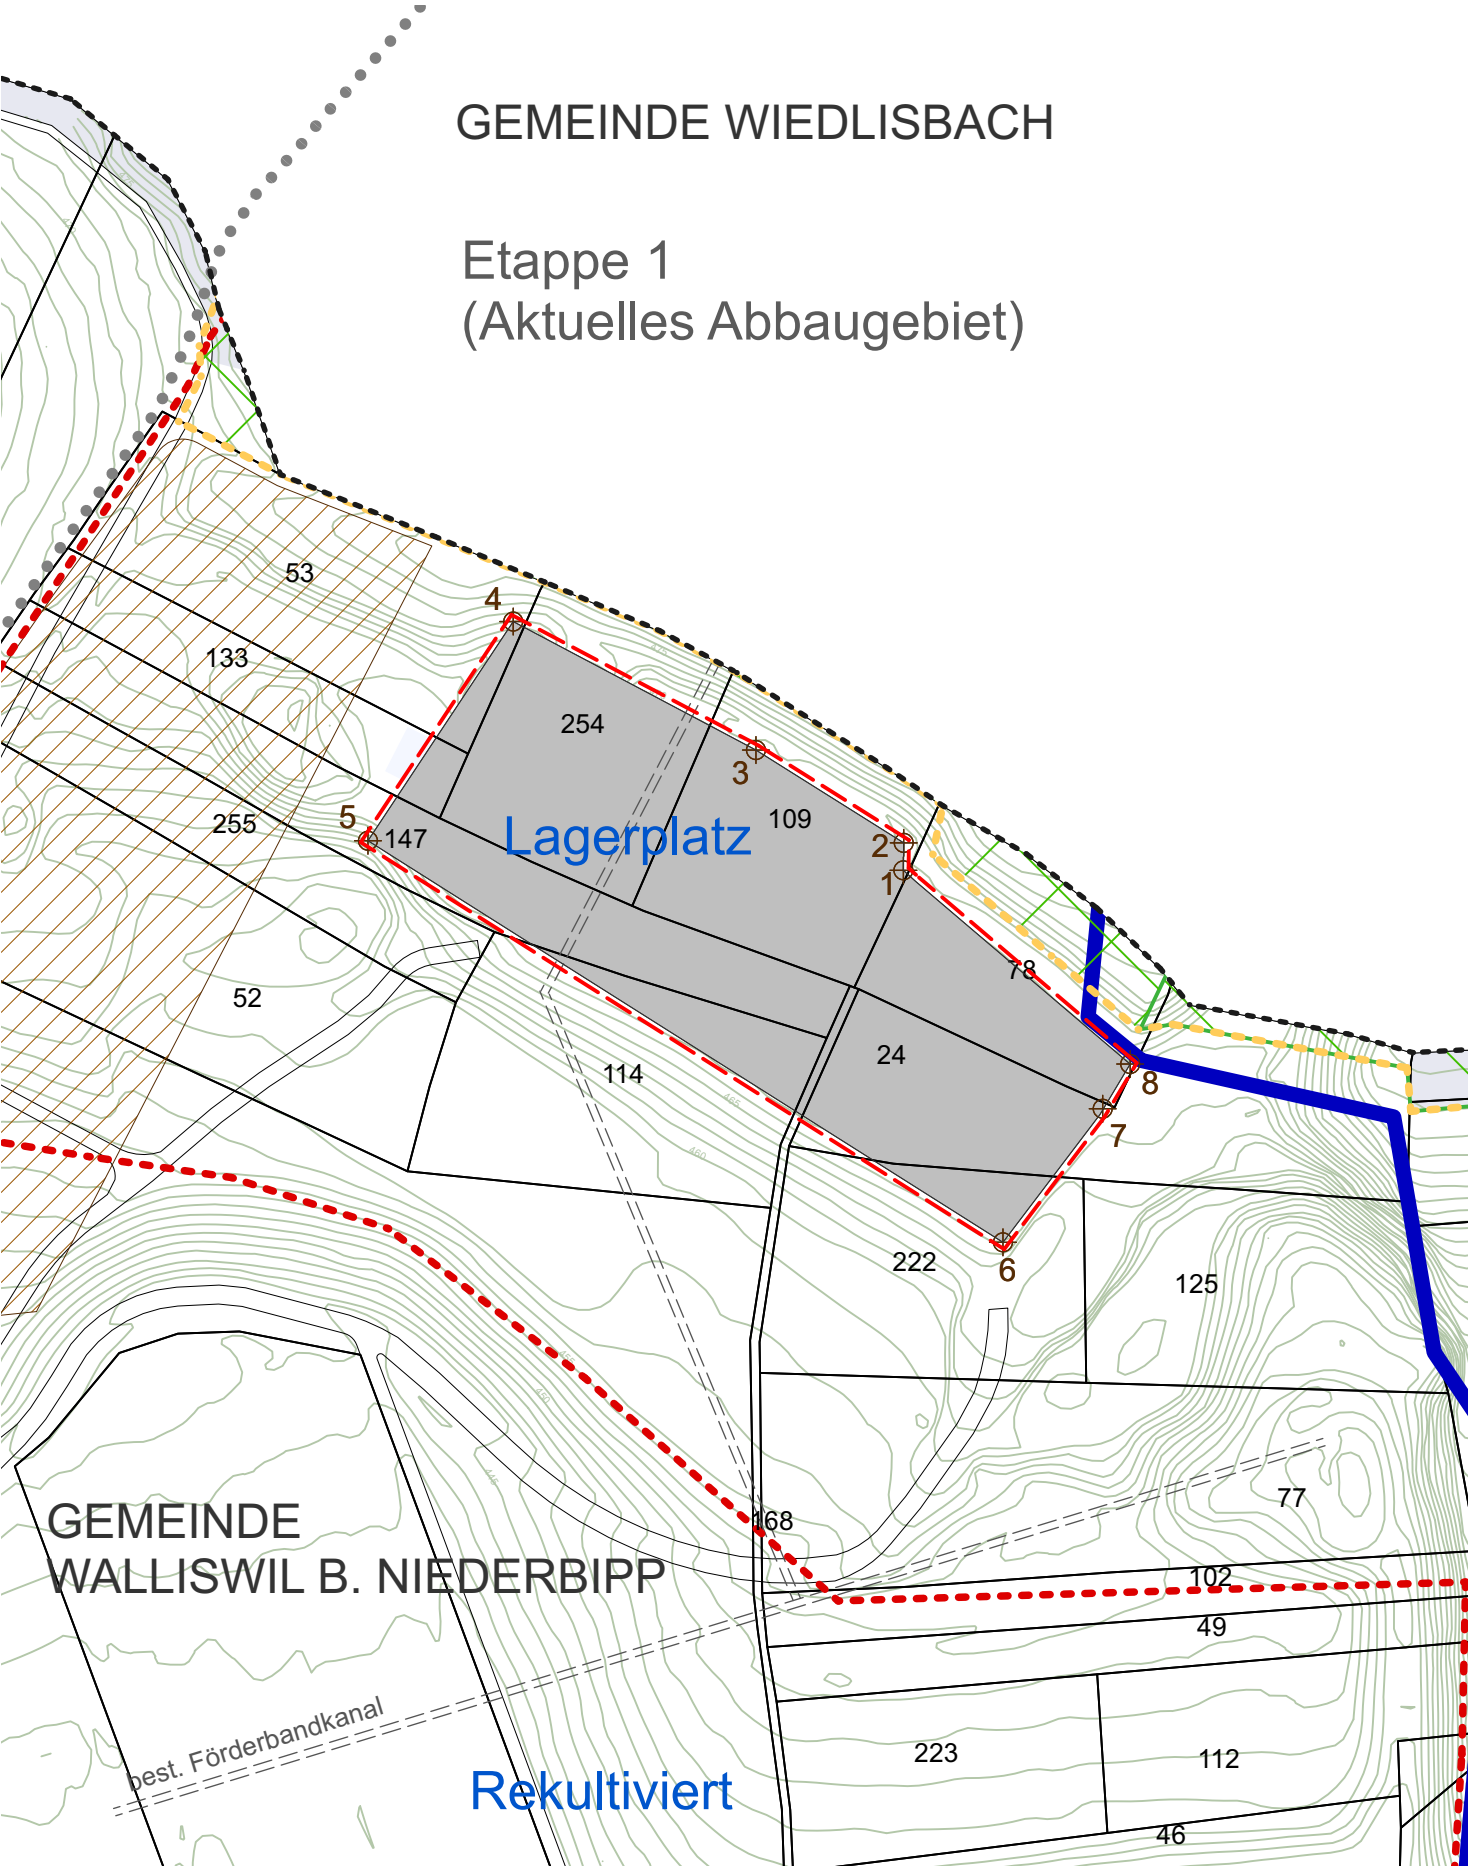



Änderungsperimeter

Legende

UeV Art.



Wirkungsbereich

Änderungen Walliswil bei Niederbipp

Festlegung



Lagerplatz für Zwischendepots

11 bis

Unveränderte Inhalte

Abbau



Abbauperimeter

6



Abbauetappen 3.1 - 3.2

7



Waldbodendepot

4

Hinweise



durch den Abbau betroffene Waldfläche: temporäre Rodung

18




Rodungsperimeter

5



Höhenkurven (Äquidistanz 1m Zustand bestehend)

 


Parzellen



Gemeindegrenzen



Wald

 

unterirdisches Transportband

Koordinatenpunkte (LV95)



E

N

1

2'619'029.8

1'232'131.3

2

2'619'029.9

1'232'138.5

3

2'618'990.8

1'232'163.1

4

2'618'926.5

1'232'197.1

5

2'618'888.1

1'232'139.1

6

2'619'056.1

1'232'032.9

7

2'619'082.5

1'232'068.2

8

2'619'089.8

1'232'080.0

Genehmigungsvermerke

Publikation im Amtsblatt vom	28. Mai 2025
Publikation im amtlichen Anzeiger vom	28. Mai 2025
Öffentliche Auflage vom	29. Mai 2025 bis 30. Juni 2025
Einspracheverhandlung am	Keine
Erledigte Einsprachen	Keine
Unerledigte Einsprachen	Keine
Rechtsverwahrungen	Keine

Beschlossen durch den Gemeinderat Walliswil b. Niederbipp am	18. August 2025
---	------------------------

Der Präsident	
---------------	-------

Die Sekretärin	
----------------	-------

Bekanntmachung nach Art. 122 Abs. 8 BauV am	23. Oktober 2025
--	-------------------------

Die Richtigkeit dieser Angaben bescheinigt:	
Walliswil b. Niederbipp, den	

Die Gemeindeschreiberin	
-------------------------	-------

Genehmigt durch das Amt für Gemeinden und Raumordnung am